


СХЕМА
благоустройства территории
МБОУ «Пограничная СОШ № 2 им. Байко В.Ф.»

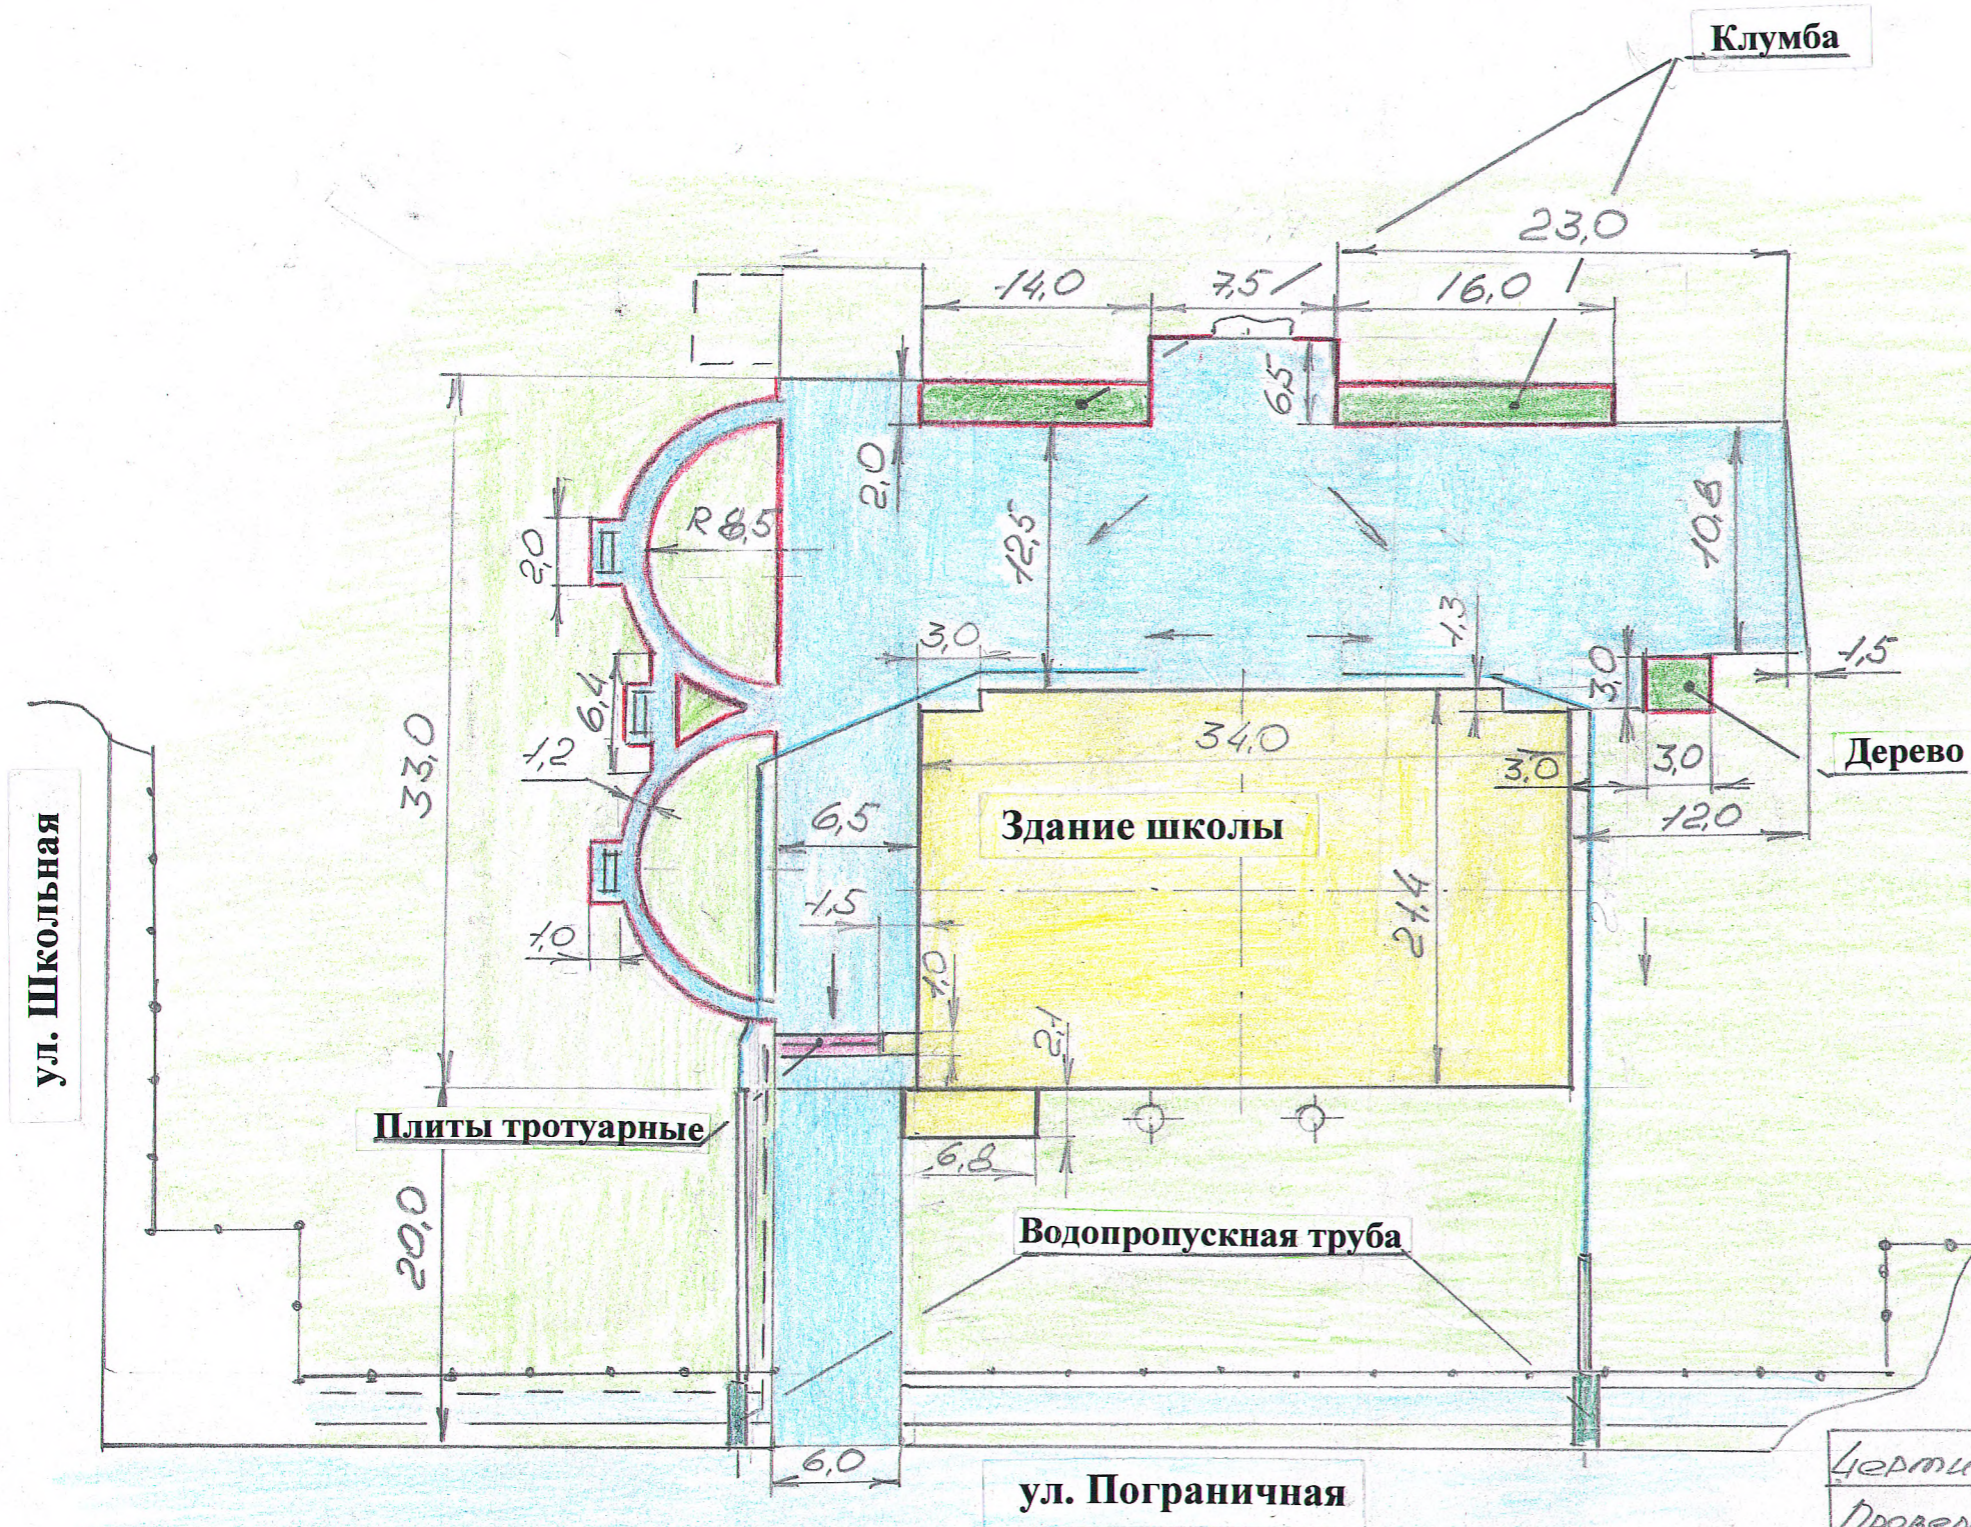

- Условные обозначения**
- - бордюр тротуарный
 - асфальтовое покрытие
 - лавочка
 - - водоотводные лотки
 - ← - направление стока ливневых вод
 - линия теплоснабжения

ул. Школьная

ул. Пограничная

Чертил	Долженко А. 01.02.23	Территория МБОУ
Проверил		СОШ №2 Погран. МО
Архивн. Пограншколы МО		1:400