

УТВЕРЖДЁН
Постановлением Администрации
Пограничного муниципального
округа от 17.02.2021 № 130

ДИЗАЙН – ПРОЕКТ

*благоустройства дворовой территории дом 23,
ул. Красноармейская, пгт. Пограничный
Пограничного муниципального округа*

Перечень работ по благоустройству дворовой территории на 2021 год пгт. Пограничный, ул. Красноармейская, д. 23

1 РАЗДЕЛ

Демонтажные работы

- Демонтаж старого асфальтобетонного покрытия на глубину 6,0 см:

$$S=5,2*(8,5+5,0+2,0+11,0+5,0+3,5+11,0+5,0+6,0)+5,5$$
$$м^2*3+2,0*3,5*3+(4,0+6,0+5,0)*1,5= 327,8 м^2 (V=19,67 м^3)$$

Учесть работы по вывозу строительного мусора в пределах 10 км.

2 РАЗДЕЛ

Подготовительные работы и асфальтирование

- Выемка грунта на 14,0 см. и подсыпка щебнем 14,0 см., класса S4-S5:

$$V_{\text{грунт}}=5,2*(8,5+5,0+2,0+11,0+5,0+3,5+11,0+5,0+6,0+8,5)+5,5$$
$$м^2*3+2,0*3,5*3+(4,0+6,0+5,0+8,5)*1,5+(11,0+4,0)*1,0+21,0*32,5+3,5*8,5=$$
$$1140,6 м^2 *0,14 м.= 159,68 м^3$$

$$V_{\text{щебень}}=1140,6 м^2 *0,14 м.= 159,68 м^3$$

- Асфальтирование территории – асфальто-щебеночной смесью (дорожный асфальт – 5,0 см.):

$$S=5,2*(8,5+5,0+2,0+11,0+5,0+3,5+11,0+5,0+6,0+8,5)+5,5$$
$$м^2*3+2,0*3,5*3+(4,0+6,0+5,0+8,5)*1,5+(11,0+4,0)*1,0+21,0*32,5+3,5*8,5+(2,5$$
$$+49,0-3,5-3,5-3,5)*1,0+6,5*1,0*2,0= 1153,6 м^2$$

- Выравнивание 3-х канализационных люков в уровень с асфальтом;

Учесть работы по вывозу строительного мусора в пределах 10 км.

3 РАЗДЕЛ

Установка бортовых камней, МАФ, подсыпка территории и. т. д.

- Выравнивание бортовых камней (дорожный – высота 20,0 см.):

$$L=(6,0+1,5)*2*2+(11,0+1,5)*2*2+(8,5+1,5)*2+(11,0+1,5)*2*2+(6,0+1,5)*2=211,5 \text{ м.}$$

- Подсыпка периметра благоустроенной территории щебнем 10,0 см. (фракция 0,3-0,5 см. подсыпка вдоль бортовых камней), 0,1 м³ на 1,0 м. бортового камня:


$$V_{\text{дресва}}=(45,5*1,0+48,2*4,5)*0,1=26,24 \text{ м}^3$$

- Установка водоотводных лотков тротуарного типа 500*200*80 мм.







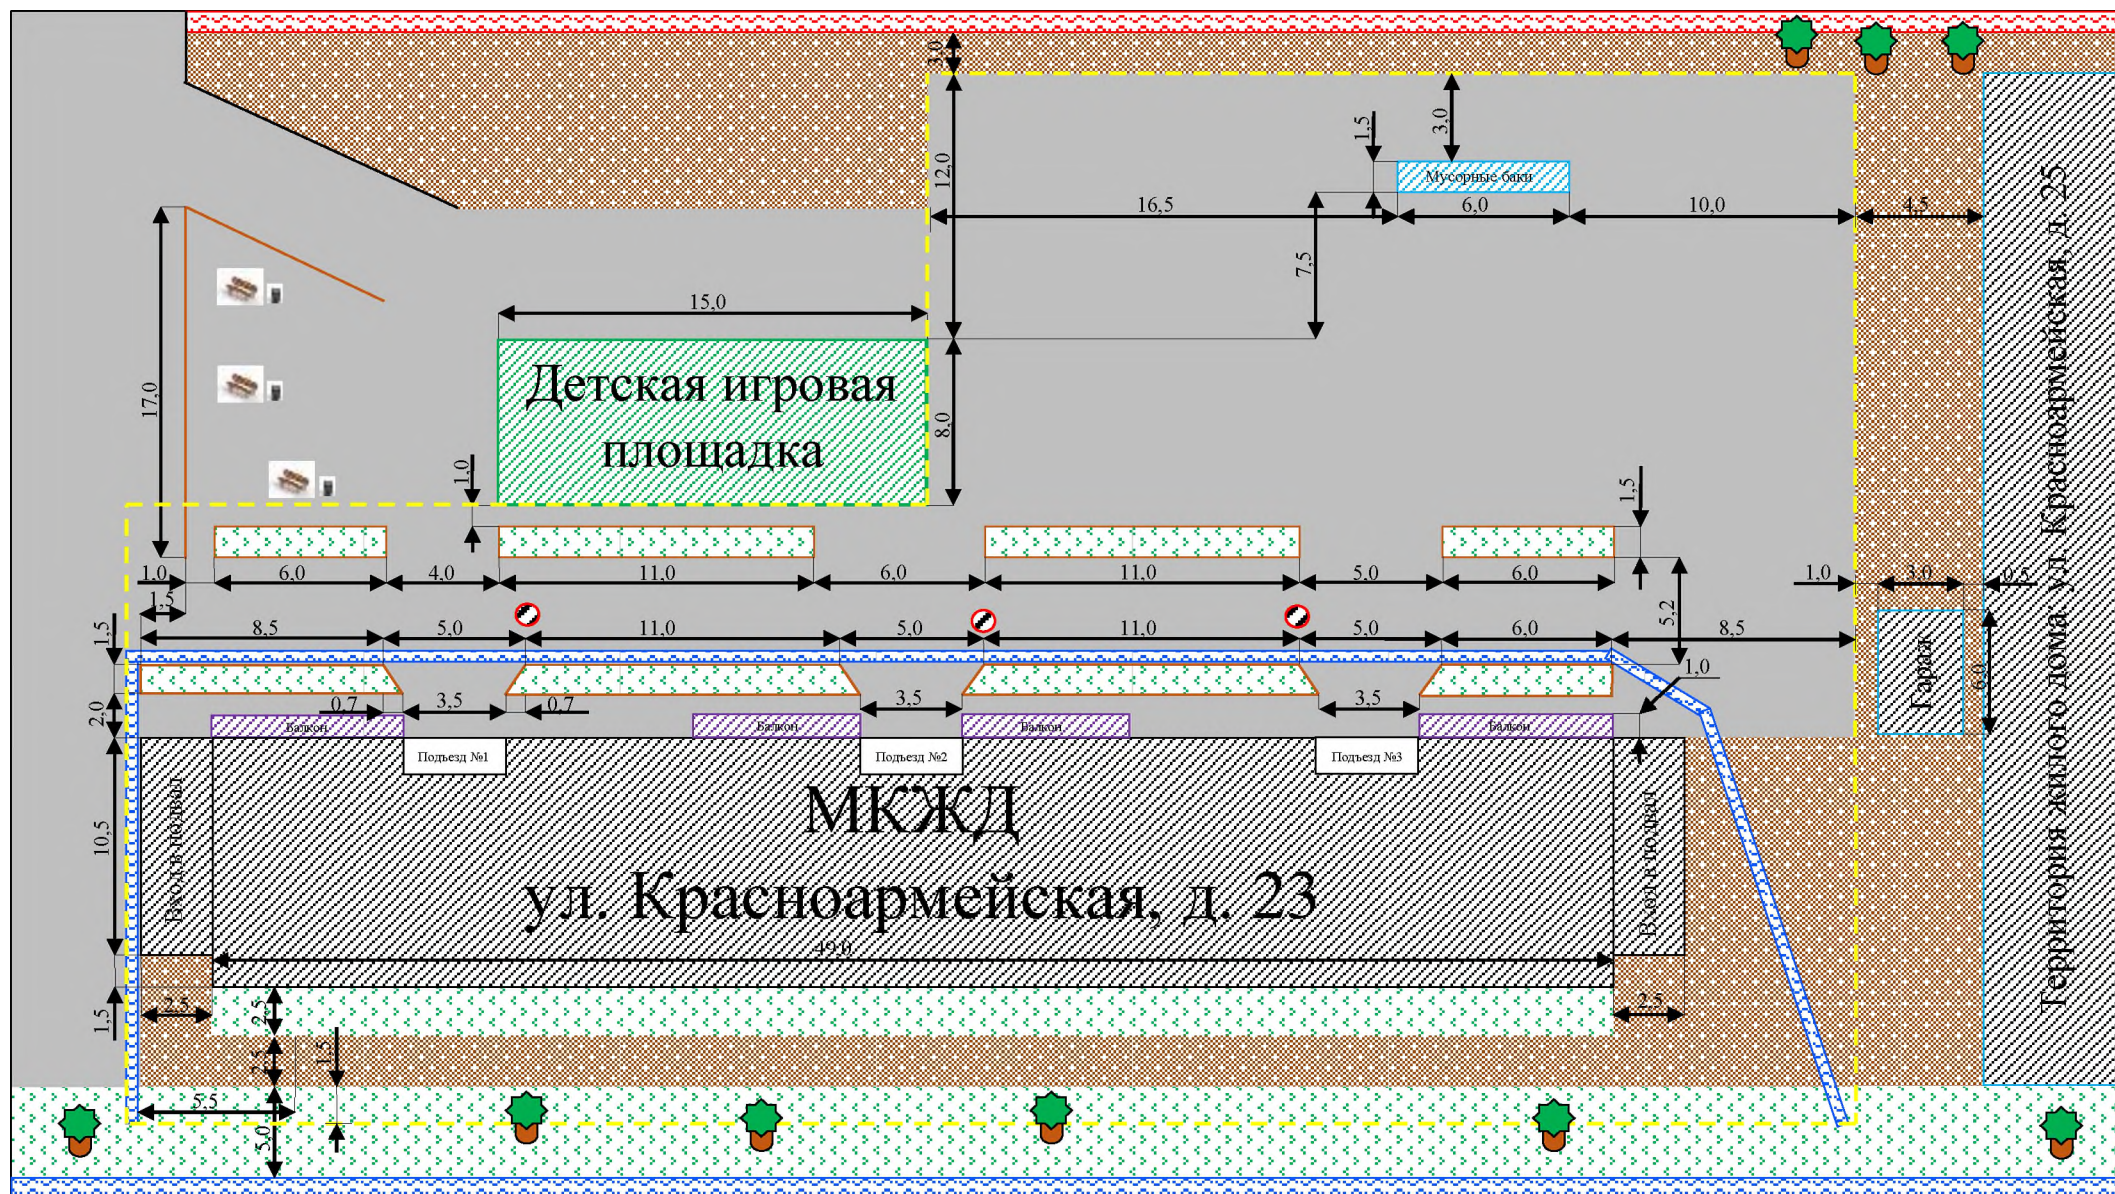


$$L= 1,0+2,5+49,0+4,0+20,5+1,5+2,0+12,0+2,5+2,5+1,5= 99,0 \text{ м.}$$

Количество лотков 198 шт.

- Установка 3-х самопрокидывающихся урн с металлической крышкой сверху - защитой от дождя.



Условные обозначения

-  - асфальтобетонное покрытие
-  - травяное покрытие
-  - гравийное покрытие
-  - канализационный люк
-  - водоотводные лотки
-  - теплотрасса
-  - планируемый к установке бортовой камень
-  - границы придомовой территории
-  - дерево

Масштаб: 1:264 (по горизонтали), 1:364 (по вертикали)