

УТВЕРЖДЁН  
Постановлением Администрации  
Пограничного муниципального  
округа от 17.02.2021 № 130

**ДИЗАЙН – ПРОЕКТ**  
*благоустройства дворовой территории дом 25,  
ул.Пограничная, пгт. Пограничный  
Пограничного муниципального округа*

# Перечень работ по благоустройству дворовой территории на 2021 год пгт. Пограничный, ул. Пограничная, д. 25

## 1 РАЗДЕЛ

### Демонтажные работы

- подрубка крон 2-х деревьев до высоты 4 м. (диаметр 80,0 см., высота 14,0 м.);
- Демонтаж 1-ой старой урны (М=8 кг.)

Учесть работы по вывозу строительного мусора в пределах 10 км.

## 2 РАЗДЕЛ

### Подготовительные работы и асфальтирование

- Выемка грунта на 20,0 см. и подсыпка ПГС (песко-гравийная смесь) 14,0 см., класса S4-S5:

$$V_{\text{грунт}} = (9,0 * 6,5) + 71,2 + (160,7 - 16,5 * 0,5) + (198,8 - 0,5 * 18,5) + 11,0 * 1,0 + 4,0 * 3,5 - 1,2 * 3,5 = 492,5 \text{ м}^2 * 0,20 \text{ м.} = 98,50 \text{ м}^3$$

$$V_{\text{ПГС}} = 492,5 \text{ м}^2 * 0,14 \text{ м.} = 68,95 \text{ м}^3$$

- Асфальтирование территории – асфальто-щебеночной смесью (дорожный асфальт – 5,0 см.):

$$S = (9,0 * 6,5) + 71,2 + (160,7 - 16,5 * 0,5) + (198,8 - 0,5 * 18,5) + 11,0 * 1,0 + 4,0 * 3,5 - 1,2 * 3,5 = 492,5 \text{ м}^2$$

- Подсыпка дрсвой краев нового асфальта (5 см.):

$$V = (16,5 * 0,5 + 4,0 * 0,5 * 2 + 18,5 * 0,5 + 11,0 * 1,0) * 0,05 = 1,57 \text{ м}^3$$

Учесть работы по вывозу грунта в пределах 10 км.

## 3 РАЗДЕЛ

### Установка бортовых камней, МАФ, подсыпка территории и. т. д.

- Установка водоотводных лотков **со стальной решеткой по всей длине** (ширина и высота 53,0 см.):


**L= 10,0 м.**

- Установка 2-х самопрокидывающихся урн с металлической крышкой сверху - защитой от дождя.

- Установка 2-х скамеек со спинками и подлокотниками;

- **Расчет потребности материалов для создания решетки для водоотводных лотков длиной 10,0 м., шириной 53,0 см. на данной дворовой территории – прилагается отдельным листом.**

Дизайн-проект благоустройства дворовой территории по адресу: пгт. Пограничный, ул. Пограничная, д. 25

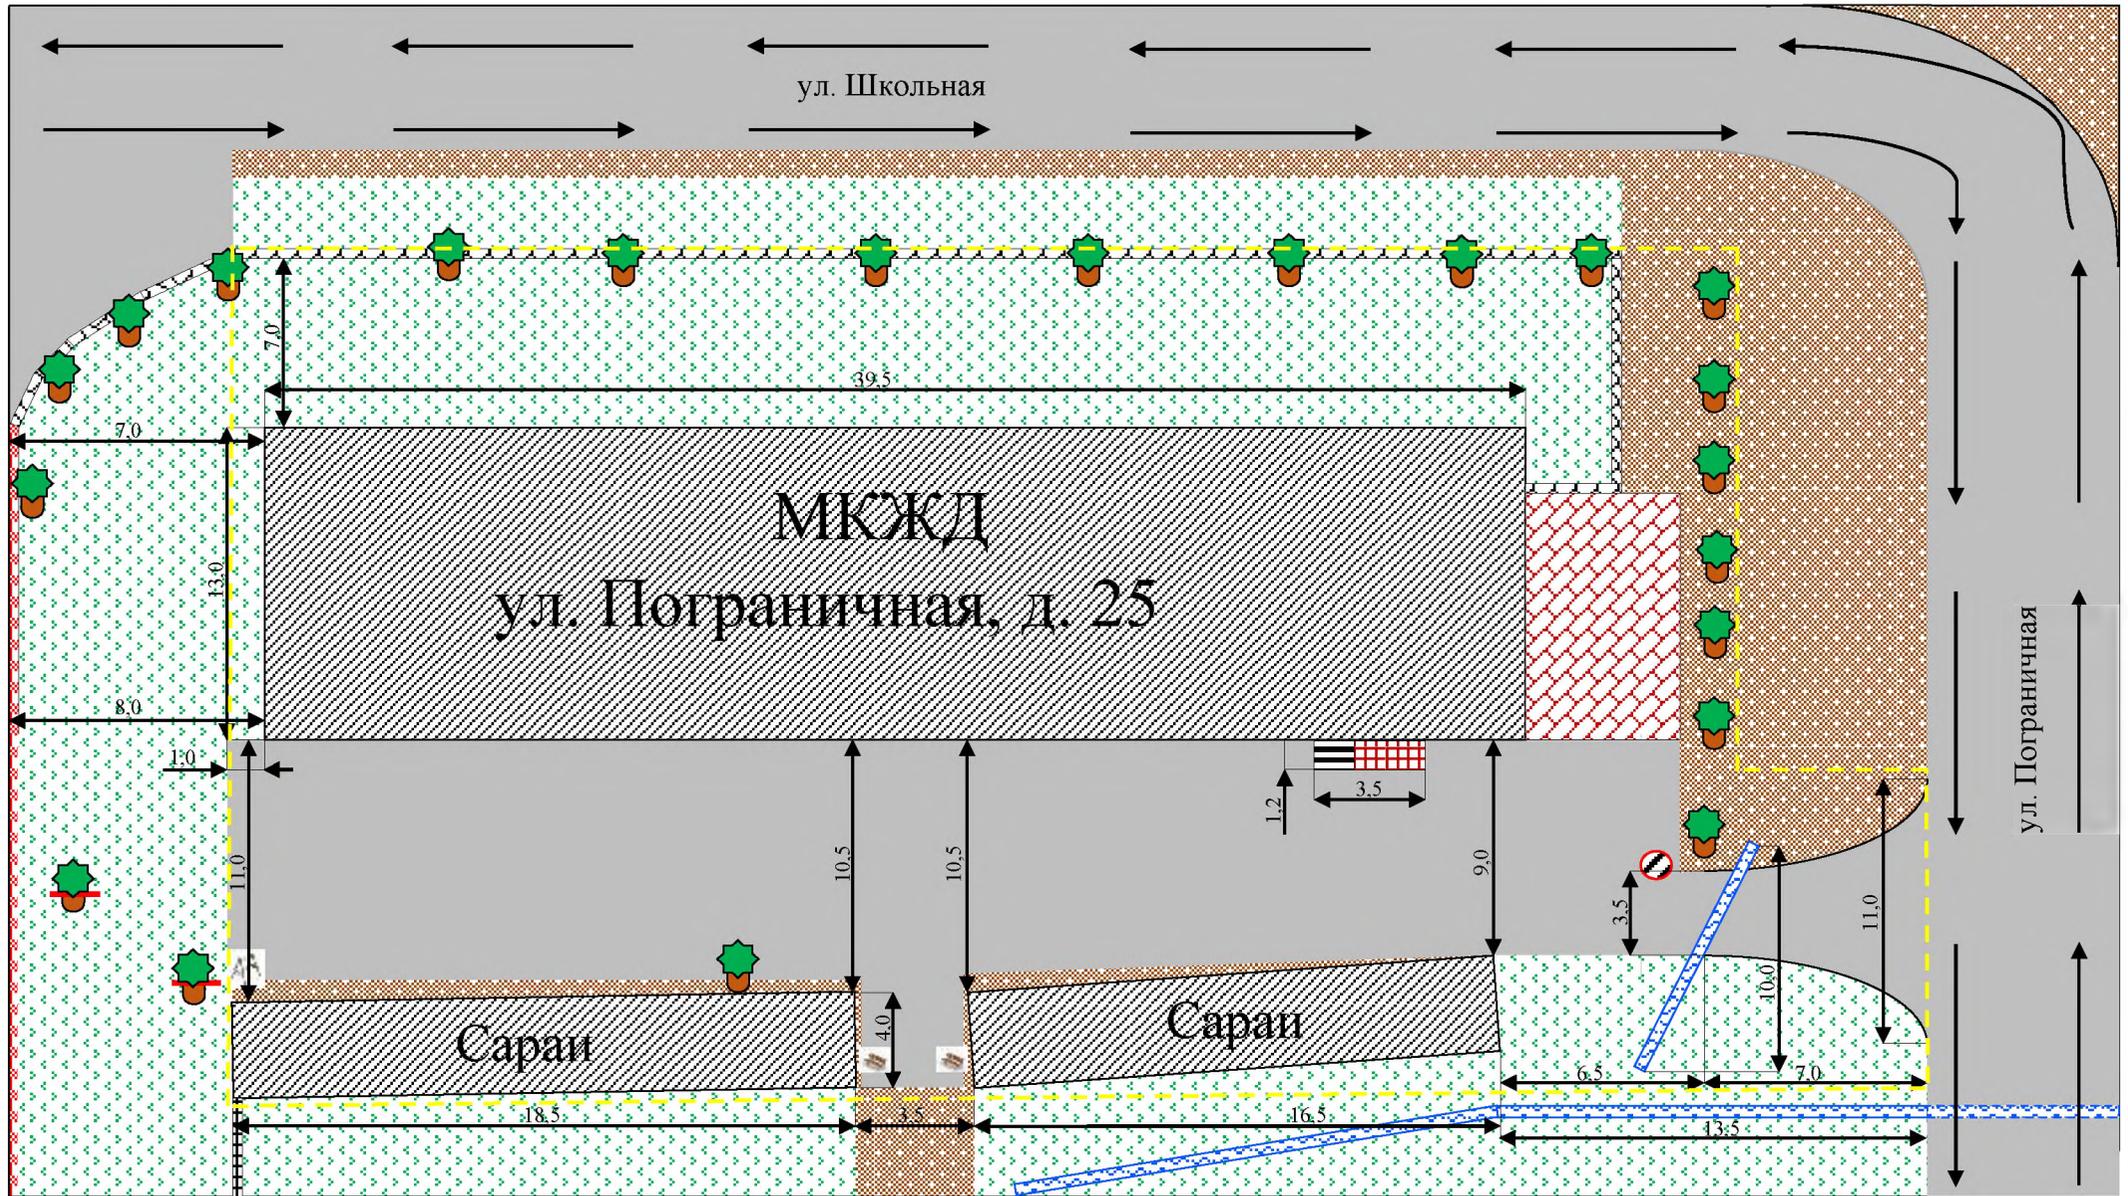

Условные обозначения

- |                             |                       |   |   |
|-----------------------------|-----------------------|---|---|
| - асфальтобетонное покрытие | - канализационный люк | - планируемый к установке бортовой камень | - направления движения автотранспортных средств |
| - травяное покрытие         | - водоотводные лотки  | - границы придомовой территории           | - скамья  |
| - гравийное покрытие        | - теплотрасса         | - дерево                                  |   |

Масштаб: 1:423 (по горизонтали), 1:316 (по вертикали)