


ПРОЕКТ

частичного ремонта сети централизованного водоснабжения ТОС «с. Садовое» Пограничного муниципального округа

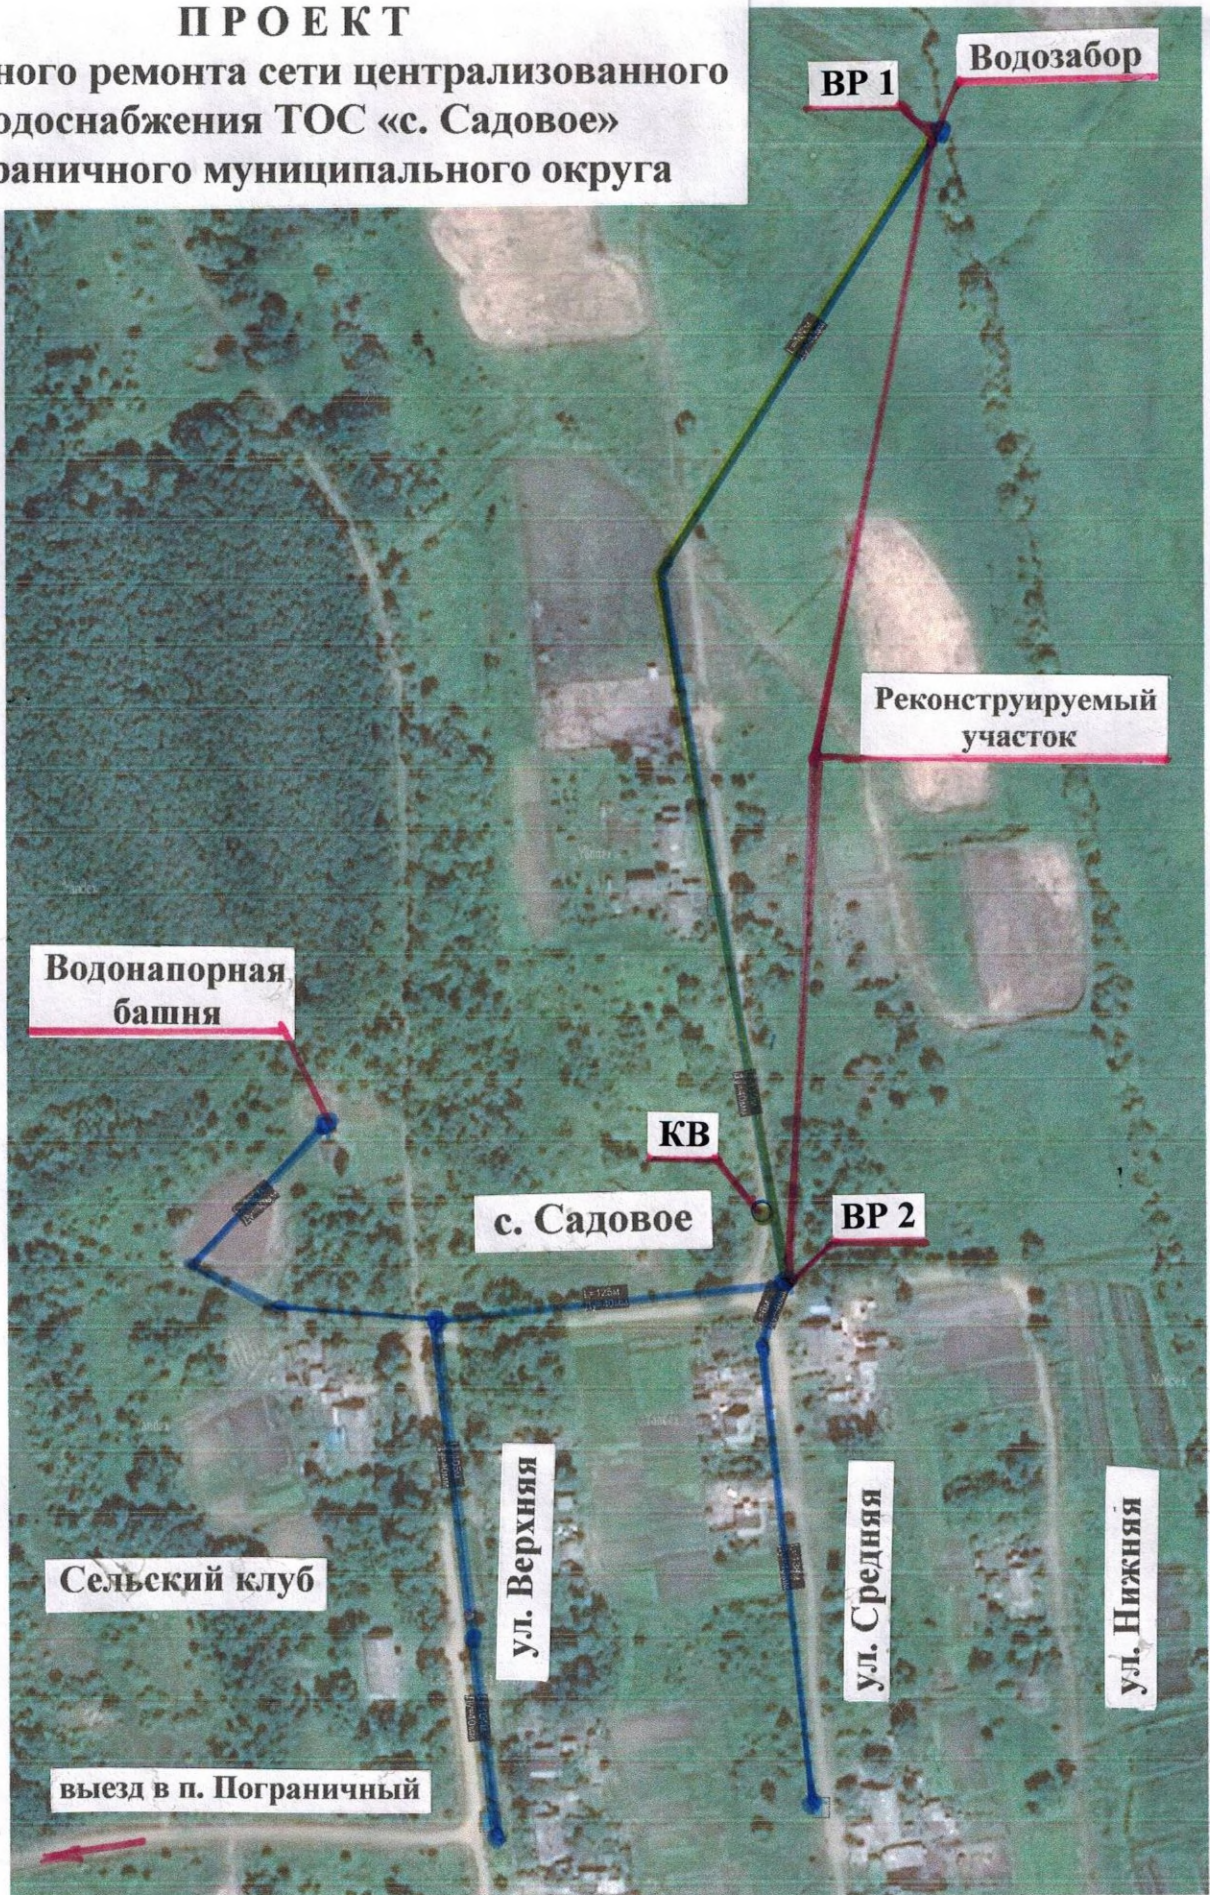

Условные обозначения	
2	Реконструируемый колодезь с гидрантом
3	Гидрант в наличии
4	Восстановленный колодезь с гидрантом
5	Колодезь в наличии
6	Водонапорная башня
7	Узел
8	Водоразборный напорный узел
9	Участок водоразборной сети
10	Возлеуч
11	Источники водоснабжения

Администрация Пограничного муниципального округа					
Схема водоснабжения и водоотведения Пограничного муниципального округа					
Июн.	Сент.	Октяб.	Нояб.	Декаб.	Итого
Схема водоснабжения с. Садовое					Страниц
					1
					1
					ООО "Ириксстрой"

1:500
 2023 г.
 Лист 1 из 1